


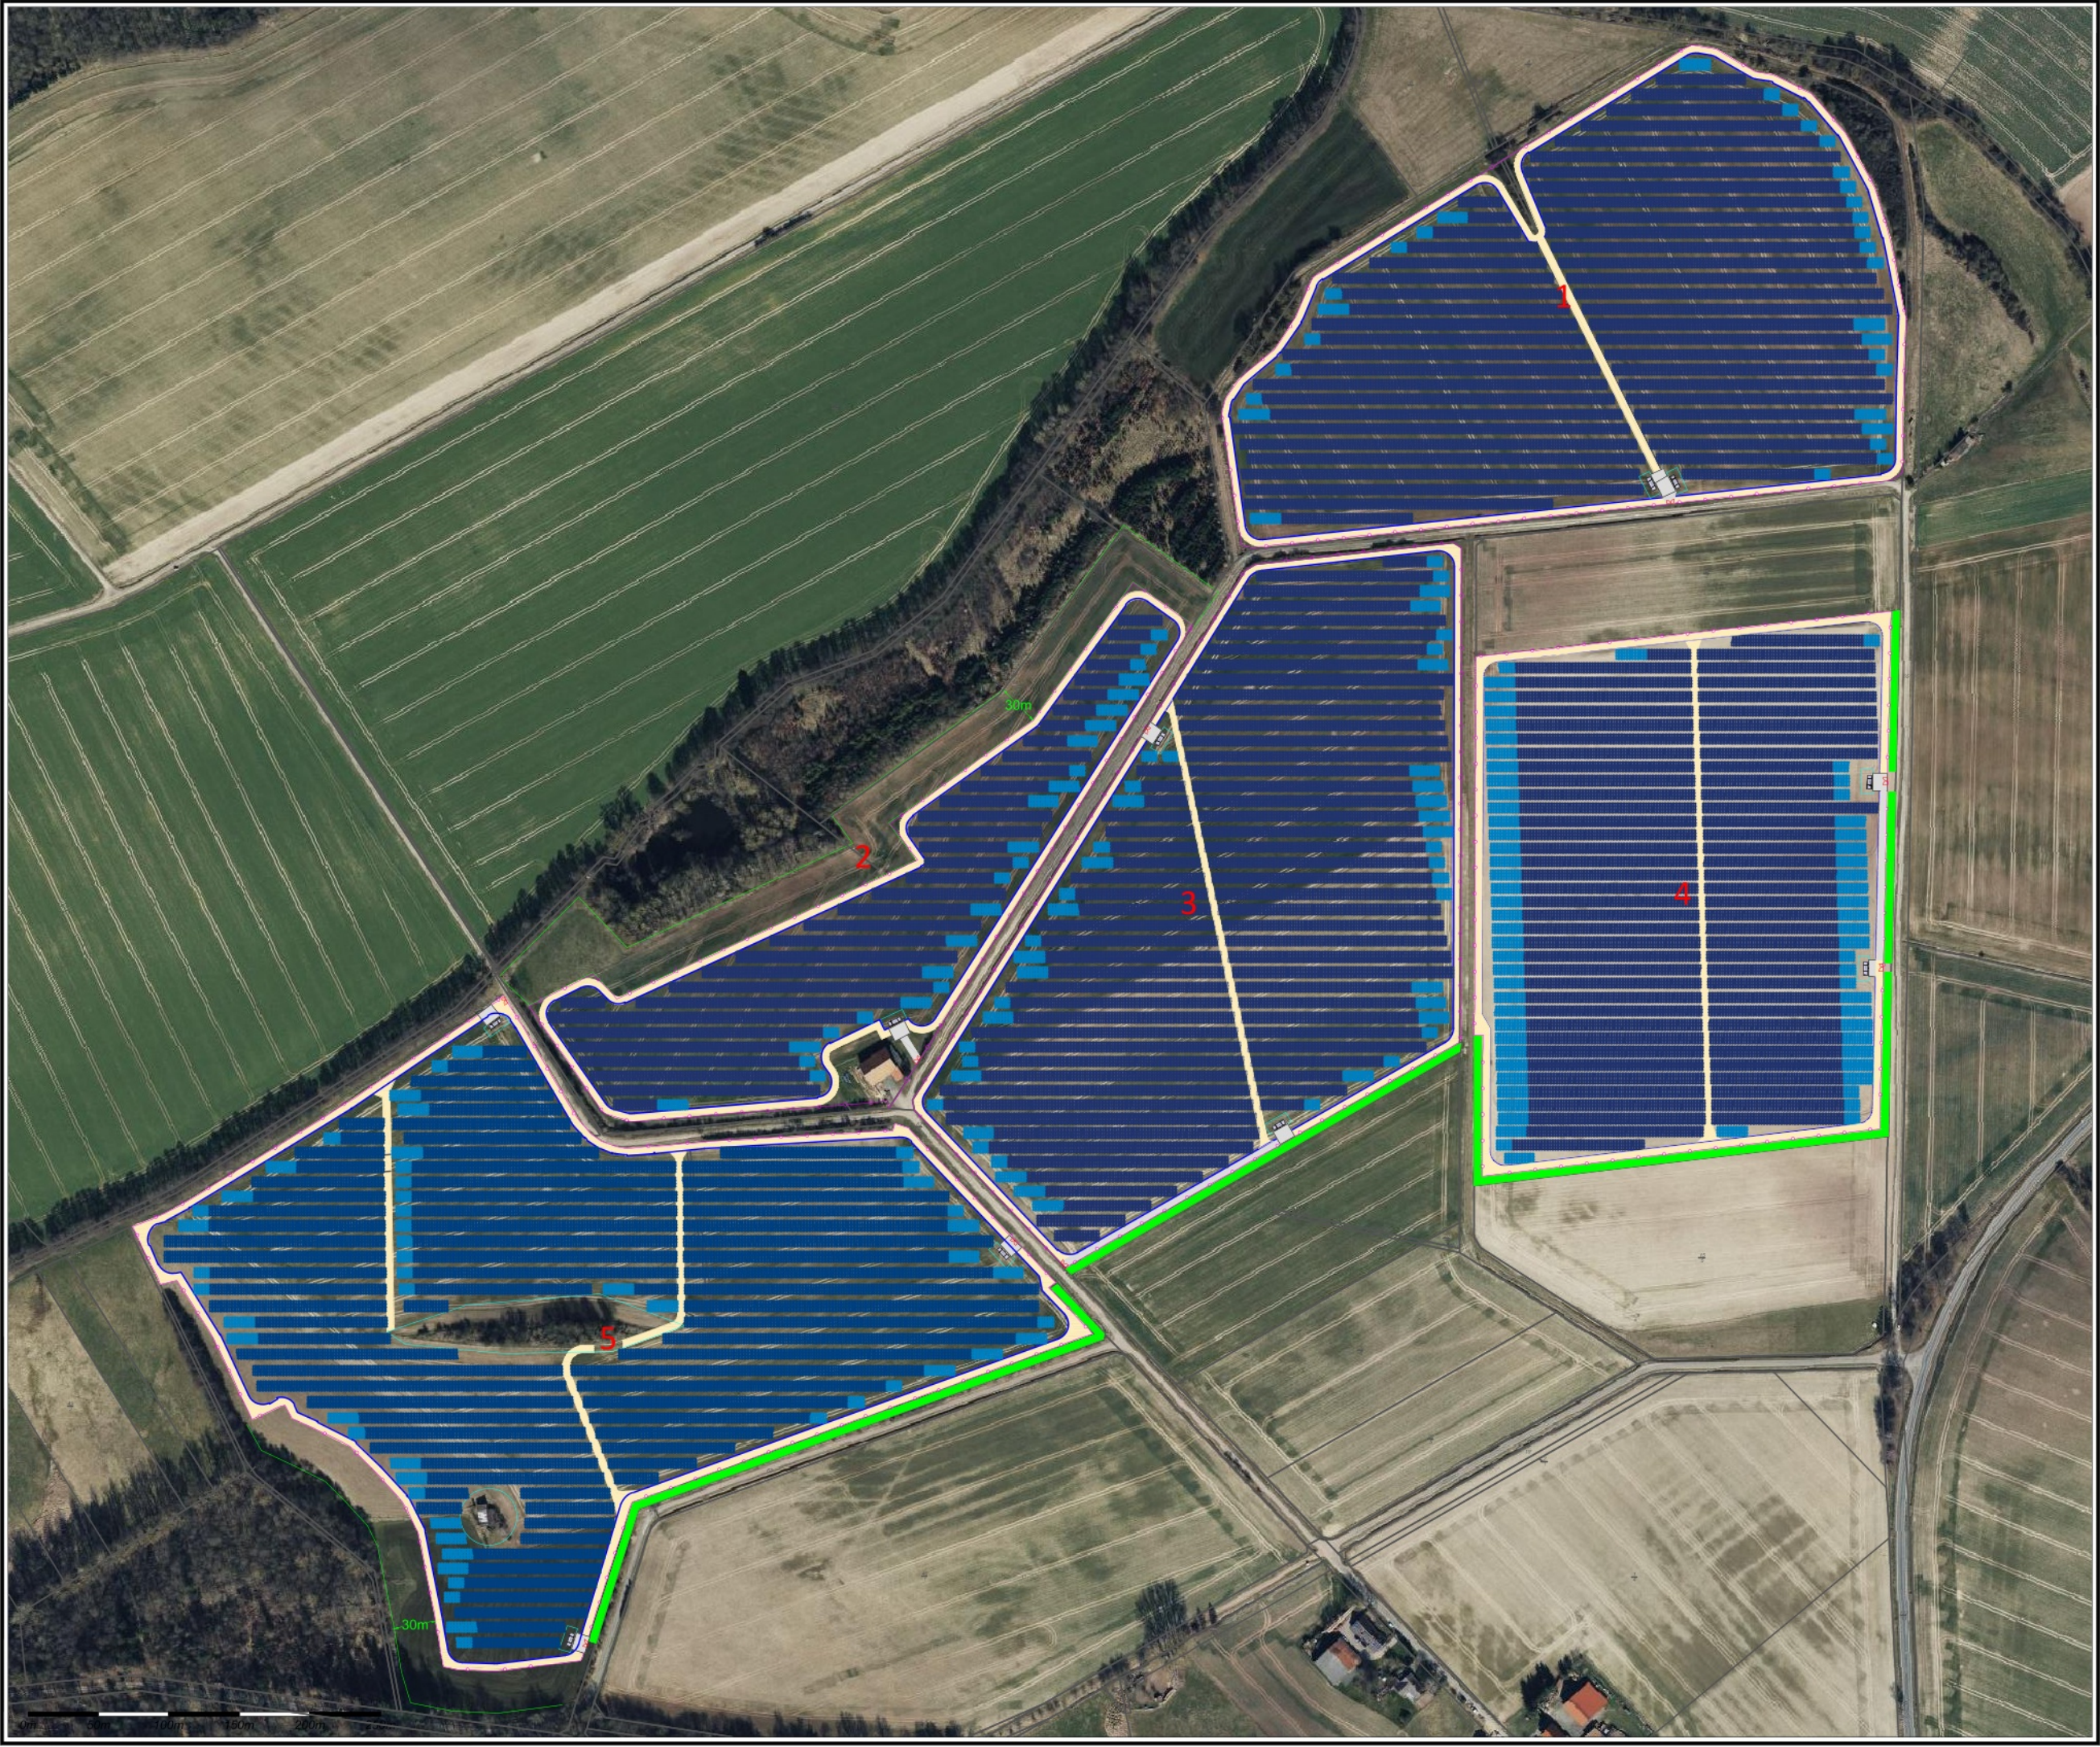

Auslegung PV-Anlage

PV-PROJEKT
GÜNTERSEN
69,62 MWP

Landkreis : Göttingen

Klassische PV



PV Module	Jinko Tiger Neo 2382x1134x30
Module Leistung	620 Wp
Umzäunte Fläche	55,01 ha
Anzahl 3V9	346
Anzahl 3V27	1271
Neigung / Azimut	20° / 0°
Koordinatensystem	ETRS89.UTM-32N
Quelldatei	250620_V3_Guenterzen.dwg

LEGENDE

- Zaun
- PV Nutzfläche
- Weg
- Schwerlastweg
- Ausschlussgebiet
- Hecke



AUSRÜSTUNG

- Eingang
- Transformator Station
- Modultisch 3V9
- Modultisch 3V27
- Entladefläche

N°	Änderungen	Vorgenommen von	Datum	Geprüft von	Datum
1	Planerstellung	[Redacted]	27/02/2024		
2	Entwurf verfeinert, Hinzufügung von Land im Westen.		10/01/2025		
3	Hinzufügung von Katasterdaten, Änderung der Grenzen, Hinzufügung einer Hecke		20/06/2025		
4					
5					
6					
7					

EDF Renewables Deutschland GmbH

Klostertor 1
20097 Hamburg

